


12.NEMESKOLTA

KÖZSÉG
RENDEZÉSI TERV

SZABÁLYOZÁSI TERV
BEÉPÍTÉSRE NEM SZÁNT TERÜLET

M 1:20 000

VAS MEGYEI FH. 2001. II. 28-ÁN HITELES TÉRKÉPE ALAPJÁN

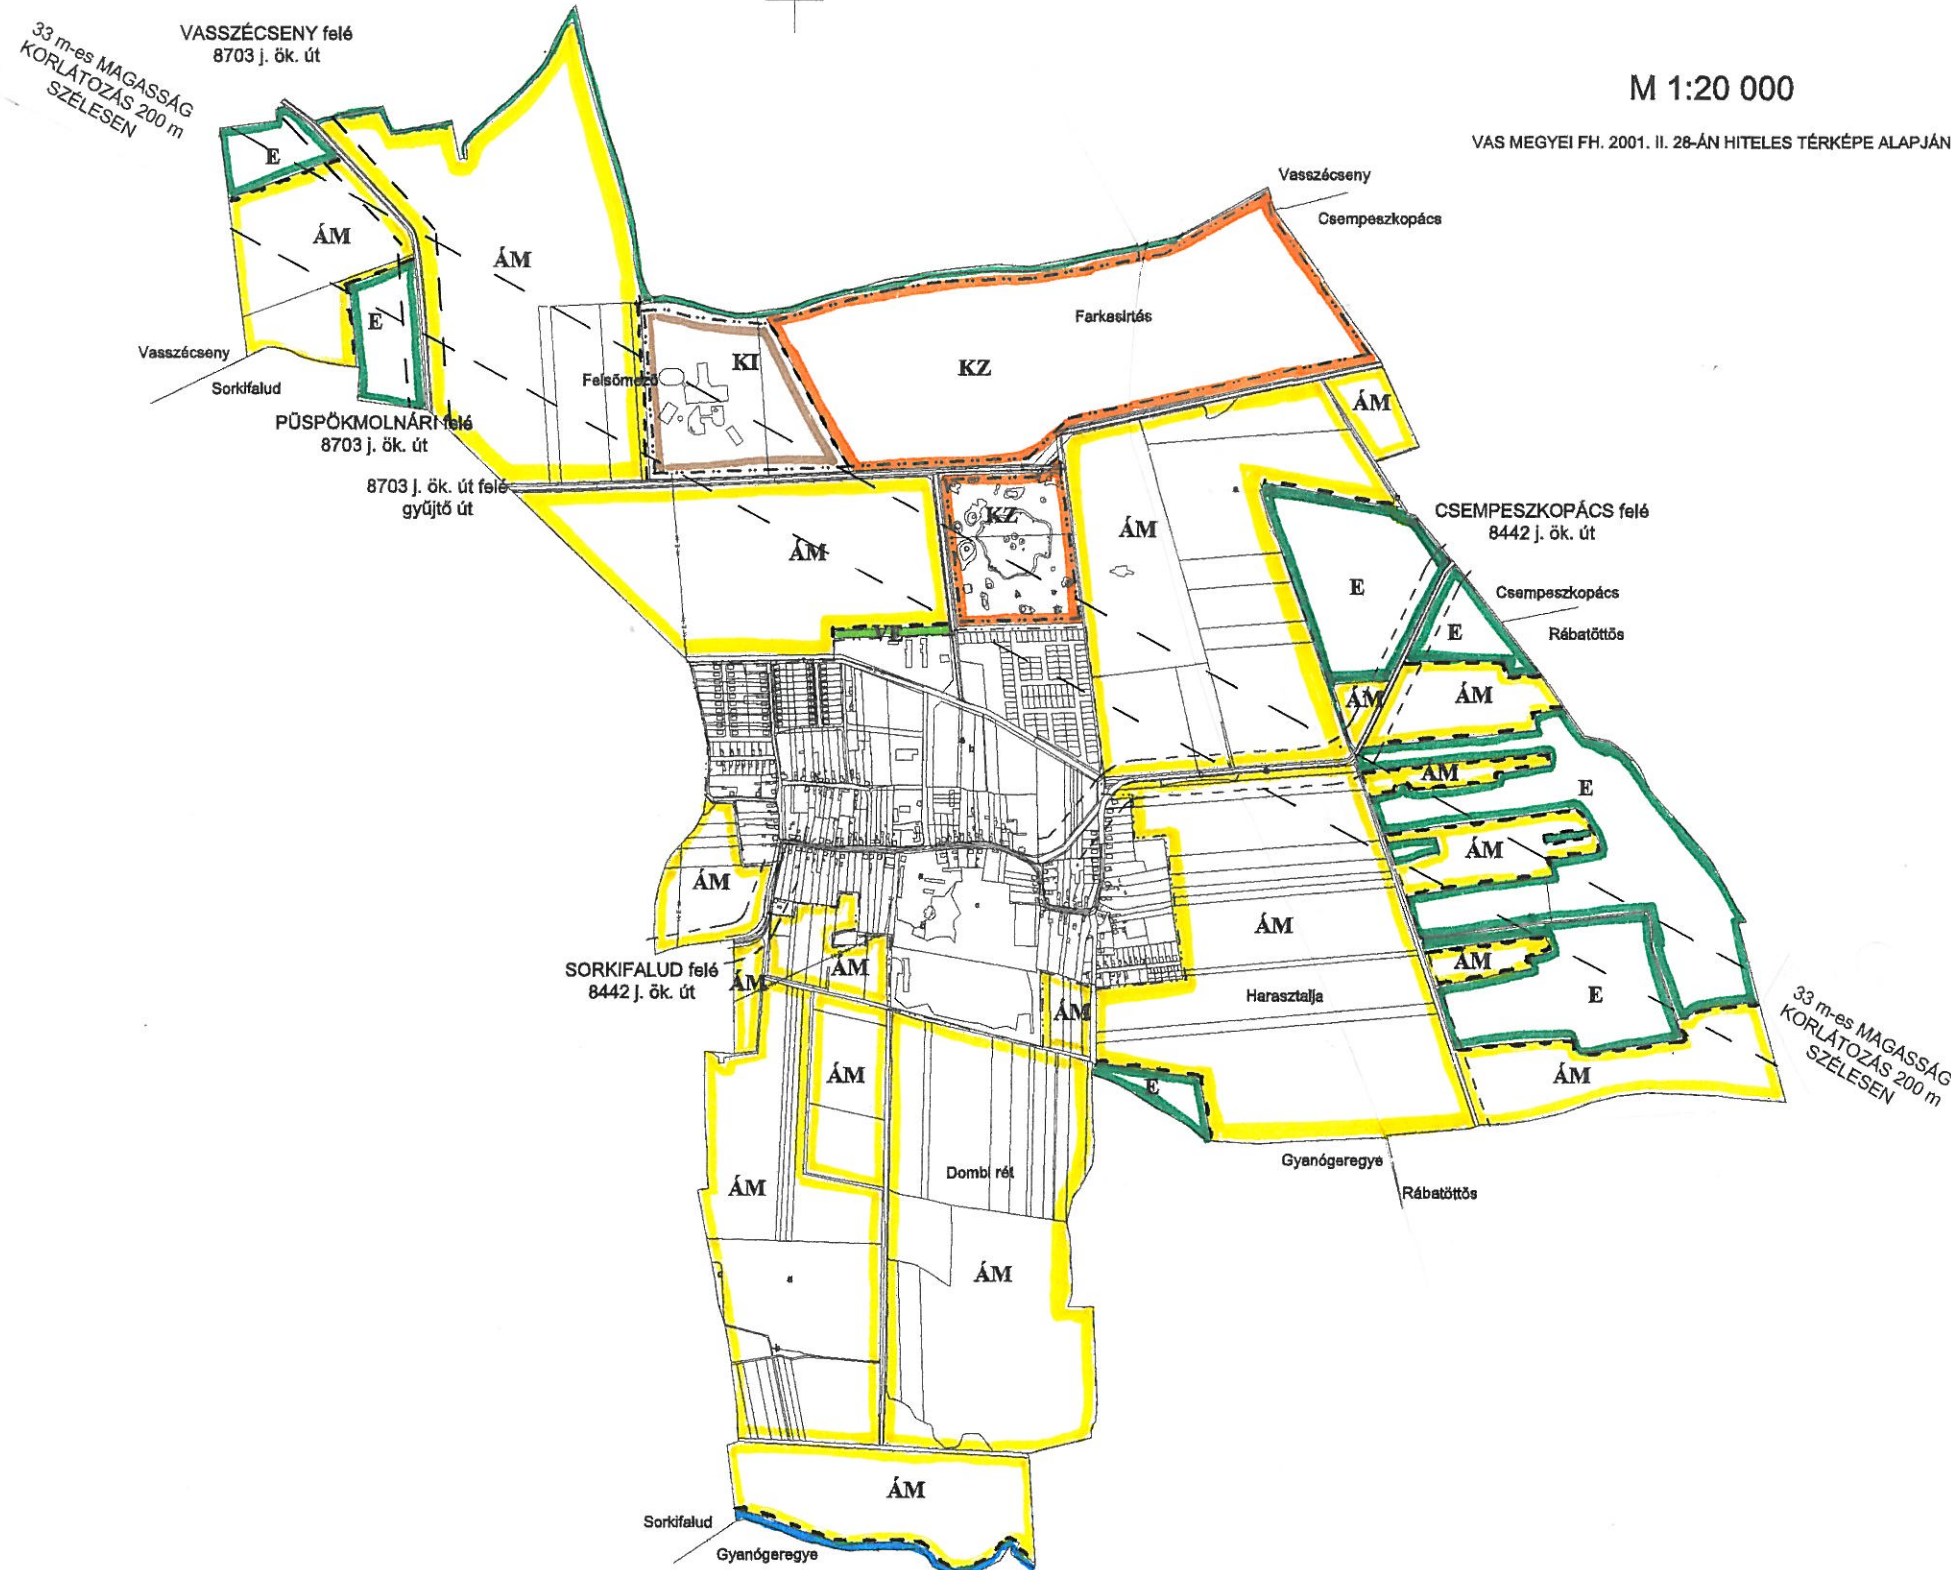

BEÉPÍTÉSRE SZÁNT TERÜLET:

KÜLÖNLEGES TERÜLET

KI IDEGENFORGALMI
TERÜLET

KZ ZÖLDFELÜLETI TERÜLET

BEÉPÍTÉSRE NEM SZÁNT TERÜLET:

MEZŐGAZDASÁGI TERÜLET

ÁM ÁLTALÁNOS
MEZŐGAZDASÁGI ÖVEZET

ERDŐ TERÜLET

E GAZDASÁGI RENDELTETÉSŰ
ERDŐÖVEZET

VE VÉDELMI RENDELTETÉSŰ
ERDŐÖVEZET

KÖZLEKEDÉSI TERÜLET

EGYÉB TERÜLET
/VÍZMEDREK/

SZABÁLYOZÁSI ELEMOK

BEÉPÍTÉSRE SZÁNT TERÜLET
HATÁRA

BELTERÜLET HATÁRA

SZABÁLYOZÁSI VONAL /KÖZLEKEDÉSI TER./

TERÜLETFELHASZNÁLÁSI EGYSÉG HATÁRA
/HA AZ NEM SZABÁLYOZÁSI VONAL/

VÉDŐTÁVOLSÁG