


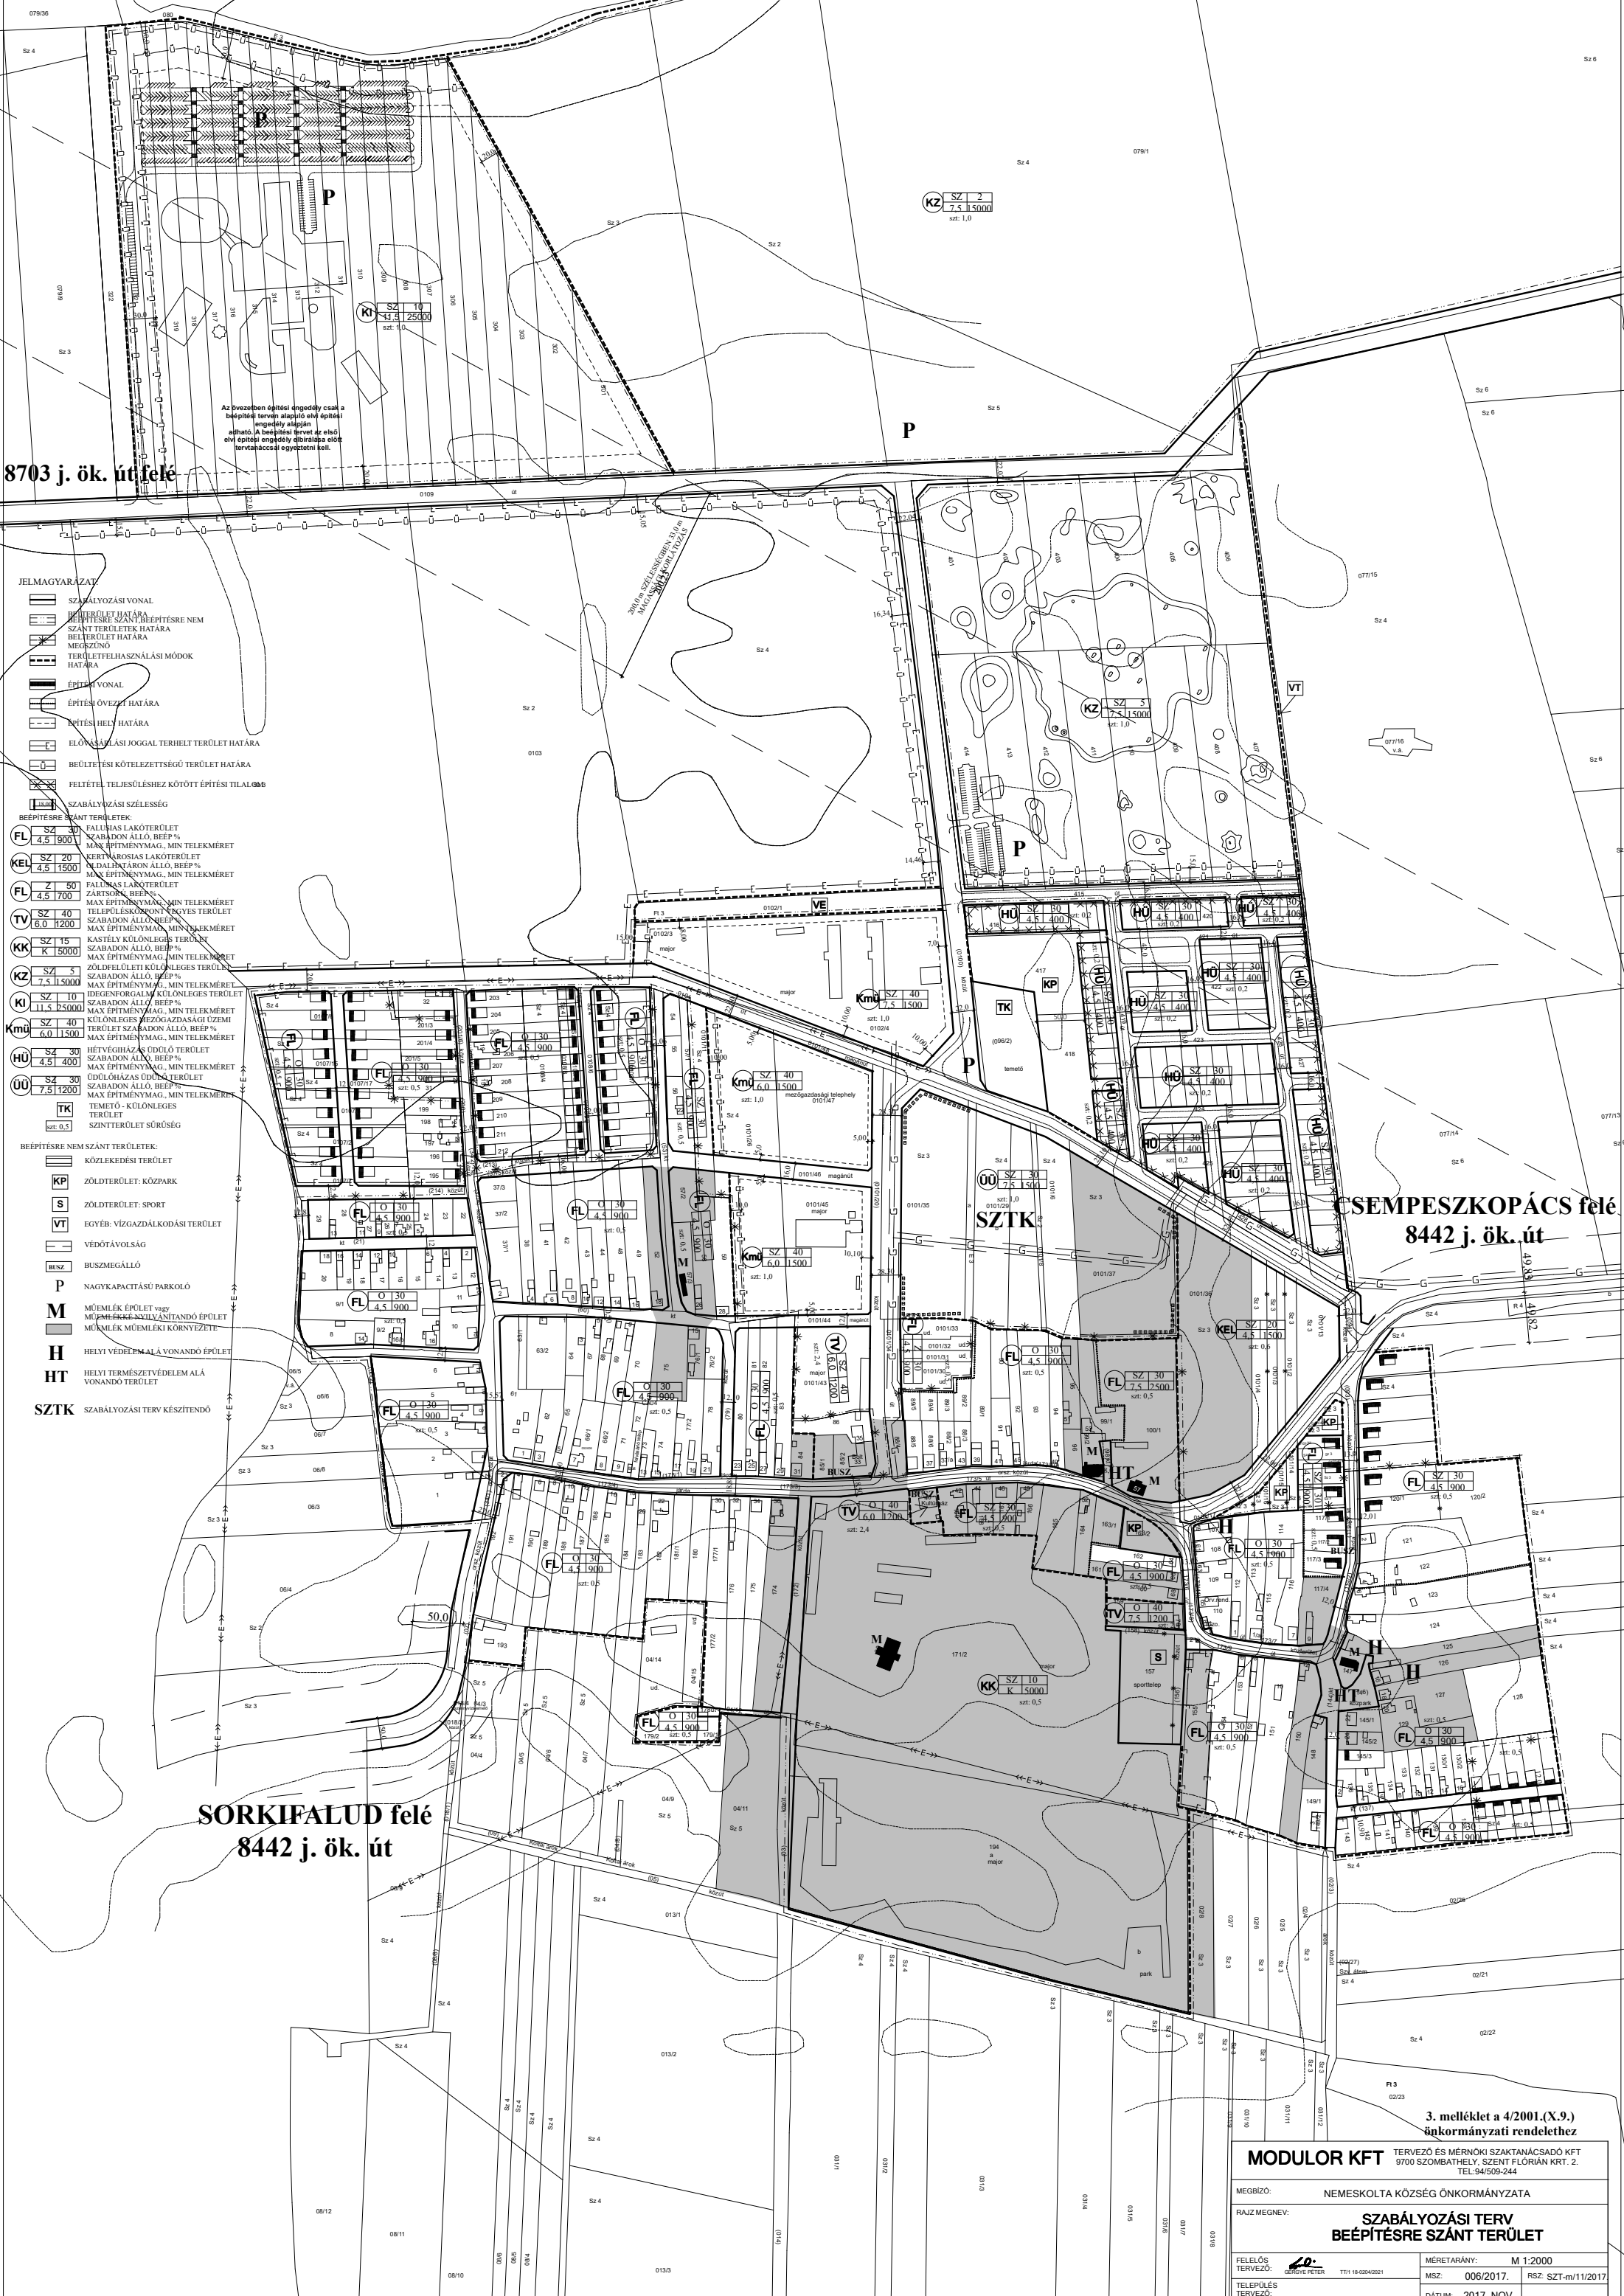

8703 j. ök. út felé

CSEMPESZKOPÁCS felé
8442 j. ök. út

SORKIFALUD felé
8442 j. ök. út

- JELMAGYARÁZAT**
- SZABÁLYOZÁSI VONAL
 - BEÉPÍTÉSRE SZÁNT TERÜLETRE NEM
 - SZÁNT TERÜLETEK HATÁRA
 - BELTERÜLET HATÁRA
 - MÉRŐZÖNŐ
 - TERÜLETTELHASZNÁLÁSI MÓDOK
 - HATÁRA
 - ÉPÍTÉSI VONAL
 - ÉPÍTÉSI ÖVEZET HATÁRA
 - ÉPÍTÉSI HELY HATÁRA
 - ELŐNEMELÉSI JOGGAL TERHELT TERÜLET HATÁRA
 - BEÜLTETÉSI KÖTELEZETTSÉGŰ TERÜLET HATÁRA
 - FELTÉTEL TELJESÜLÉSHEZ KÖTÖTT ÉPÍTÉSI TILALOM
 - SZABÁLYOZÁSI SZÉLESÉG
 - BEÉPÍTÉSRE SZÁNT TERÜLETEK:**
 - FL** SZ 30
4.5 900
FALUHAS LAKÓTERÜLET
SZABADON ÁLLÓ, BEÉP %
MAX ÉPÍTMÉNYMAG, MIN TELEKMÉRET
 - KEL** SZ 20
4.5 1500
KERTÁROSÍAS LAKÓTERÜLET
KÖZELTÁRSÁRON ÁLLÓ, BEÉP %
MAX ÉPÍTMÉNYMAG, MIN TELEKMÉRET
 - FL** SZ 10
4.5 1700
FALUHAS LAKÓTERÜLET
ZÁRTKÖRŰ, BEÉP %
MAX ÉPÍTMÉNYMAG, MIN TELEKMÉRET
 - TV** SZ 40
6.0 1200
TELEPÜLKÖZÖNŐ TERÜLET
SZABADON ÁLLÓ, BEÉP %
MAX ÉPÍTMÉNYMAG, MIN TELEKMÉRET
 - KK** SZ 15
K 1500
KASTÉLY KÜLÖNLÉGS TERÜLET
SZABADON ÁLLÓ, BEÉP %
MAX ÉPÍTMÉNYMAG, MIN TELEKMÉRET
 - KZ** SZ 5
7.5 1500
ZÖLDFELÜLETI KÜLÖNLÉGS TERÜLET
SZABADON ÁLLÓ, BEÉP %
MAX ÉPÍTMÉNYMAG, MIN TELEKMÉRET
 - KI** SZ 10
11.5 2500
IDEGENFORGALMI KÜLÖNLÉGS TERÜLET
SZABADON ÁLLÓ, BEÉP %
MAX ÉPÍTMÉNYMAG, MIN TELEKMÉRET
 - Kmu** SZ 40
6.0 1500
KÜLÖNLÉGS VIZSGÁZDASÁGI ÜZEMI
TERÜLET SZABADON ÁLLÓ, BEÉP %
MAX ÉPÍTMÉNYMAG, MIN TELEKMÉRET
 - HU** SZ 30
4.5 400
HÉTVÉGHAZÁSI ÜDÜLŐ TERÜLET
SZABADON ÁLLÓ, BEÉP %
MAX ÉPÍTMÉNYMAG, MIN TELEKMÉRET
 - UU** SZ 30
7.5 1200
SZABADON ÁLLÓ, BEÉP %
MAX ÉPÍTMÉNYMAG, MIN TELEKMÉRET
 - TK**
sz: 0.5
TERÜLET
SZINTTERÜLET SÜRÜSÉG
 - BEÉPÍTÉSRE NEM SZÁNT TERÜLETEK:**
 - KP**
KÖZLEKEDÉSI TERÜLET
 - S**
ZÖLDTERÜLET: KÖZPARK
 - VT**
EGYÉB: VÍZGAZDÁLKODÁSI TERÜLET
 - VÉDŐTÁVOLTSÁG
 - BUSZ**
BUSZMÉGÁLLÓ
 - P**
NAGYKAPACITÁSÚ PARKOLÓ
 - M**
MŰEMLÉK ÉPÜLET VAGY
MŰEMLÉKEK NYILVÁNTARTANDÓ ÉPÜLET
 - H**
MŰEMLÉK MŰEMLÉKI KÖRNYEZETE
 - HT**
HELYI VÉDELME ALÁ VONANDÓ ÉPÜLET
 - HT**
HELYI TERMÉSZETVÉDELME ALÁ
VONANDÓ TERÜLET
 - SZTK** SZABÁLYOZÁSI TERV KÉSZÍTENDŐ

3. melléklet a 4/2001.(X.9.)
önkormányzati rendelethez

MODULOR KFT		TERVEZŐ ÉS MÉRNÖKI SZAKTANÁCSADÓ KFT 9700 SZOMBATHELY, SZENT FLÓRIÁN KRT. 2. TEL:94/509-244	
MEGBÍZÓ:		NEMESKOLTA KÖZSÉG ÖNKORMÁNYZATA	
RAJZ MEGNEVE:		SZABÁLYOZÁSI TERV BEÉPÍTÉSRE SZÁNT TERÜLET	
FELELŐS TERVEZŐ:	 GERDŐ PÉTER	MÉRÉ TARÁNY:	M 1:2000
TELEPÜLÉS TERVEZŐ:	TT11 18-004/2021	MSZ:	006/2017.
		RSZ:	SZT-m/11/2017
		DÁTUM:	2017. NOV.